
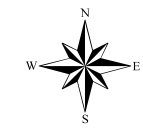


**Plano Diretor Participativo de Santos Dumont
Anexo V - Áreas de Planejamento**

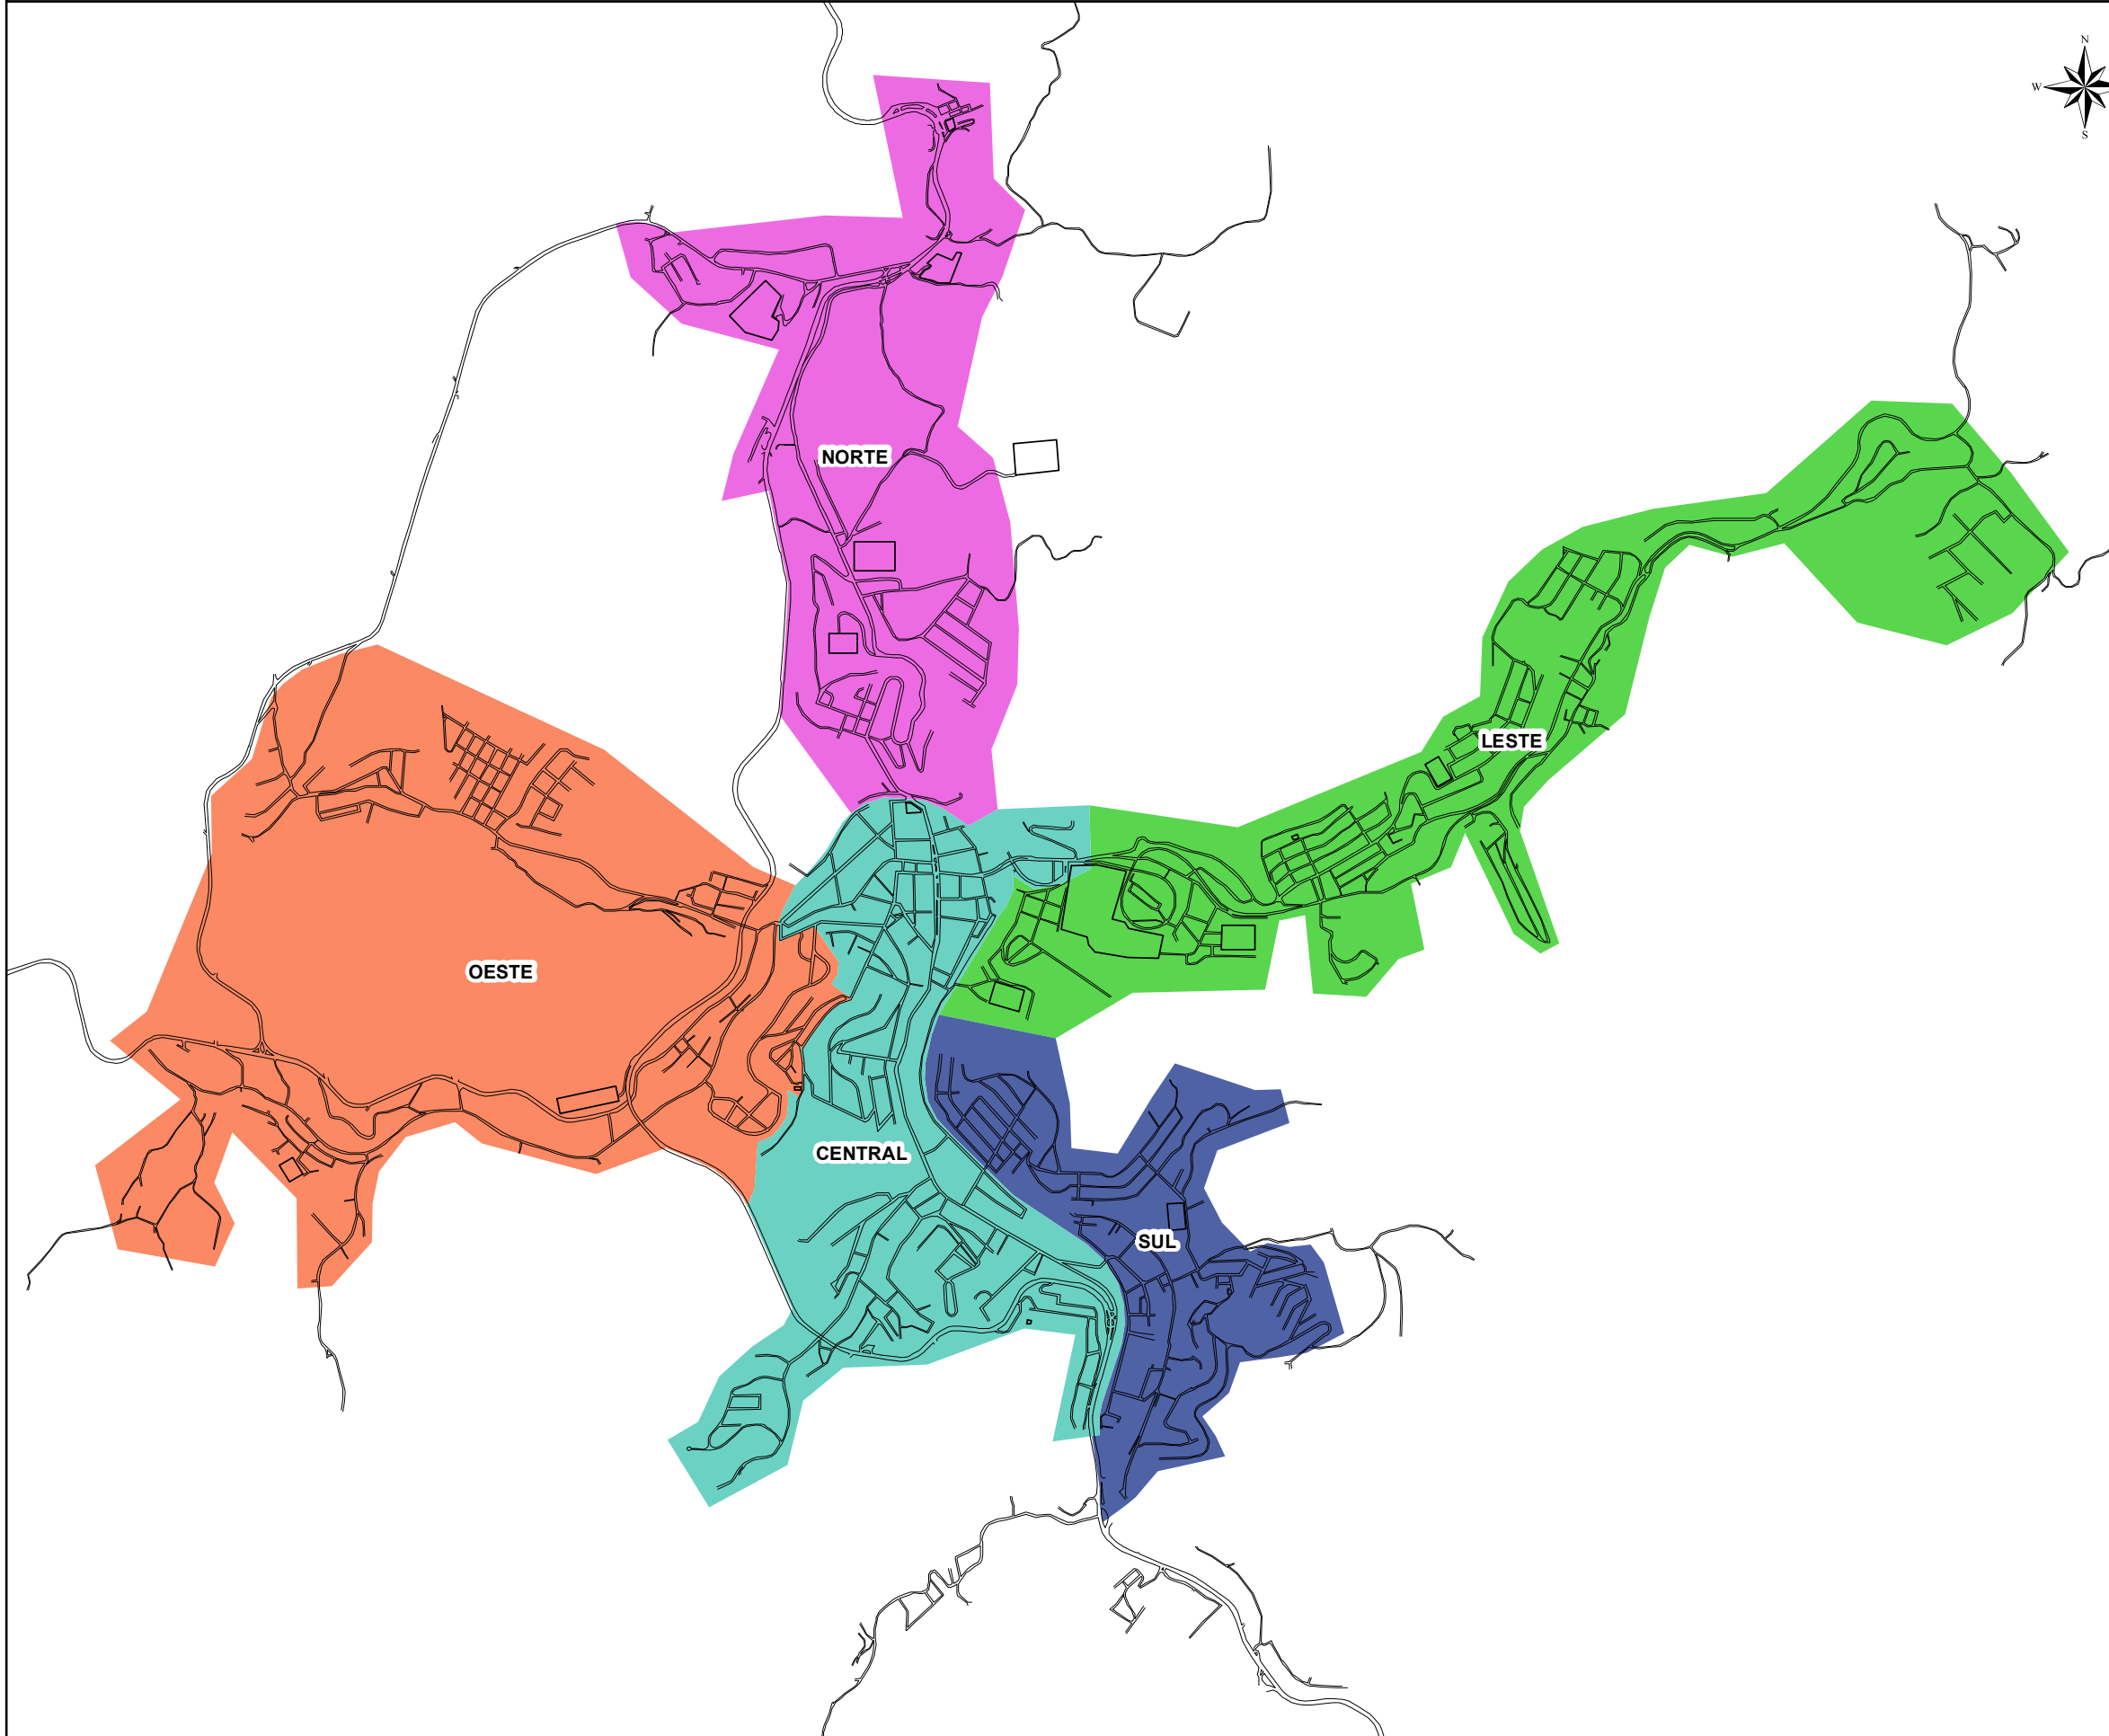

Legenda

- Arruamento
- Central
- Leste
- Norte
- Oeste
- Sul

Bairros Integrantes das Áreas de Planejamento:

Leste, os bairros: Flores, Nossa Senhora Aparecida, Córrego o Ouro, Ponte Preta;

Norte, os bairros: Graminhas, Cabangú, Antônio Afonso, Distrito Industrial, São Sebastião da Barra;

Oeste, os bairros: Glória, São Miguel, Fátima, Nossa Senhora das Graças e Santo Antônio;

Central, os bairros: Centro, João Paulo II, São Sebastião;

Sul, os bairros: Vila Esperança, 4º Depósito, Boa Vista.

ASSINATURAS

MUNICÍPIO DE SANTOS DUMONT

INSTITUTO DE DESENVOLVIMENTO MUNICIPAL NOVA CIDADE



MUNICÍPIO DE SANTOS DUMONT



Instituto de Desenvolvimento Municipal Nova Cidade
Av. Rio Branco 2281 sala 417, Centro - Juiz de Fora
Telefone: (32) 3217 - 3625

Projeto:
PLANO DIRETOR PARTICIPATIVO

Título:
ÁREAS DE PLANEJAMENTO

Sistema de Coordenadas:
DATUM SAD69 - UTM - FUSO 23S

Escala: 1:30.000

Data:
DEZ/2011

Prancha
ÚNICA